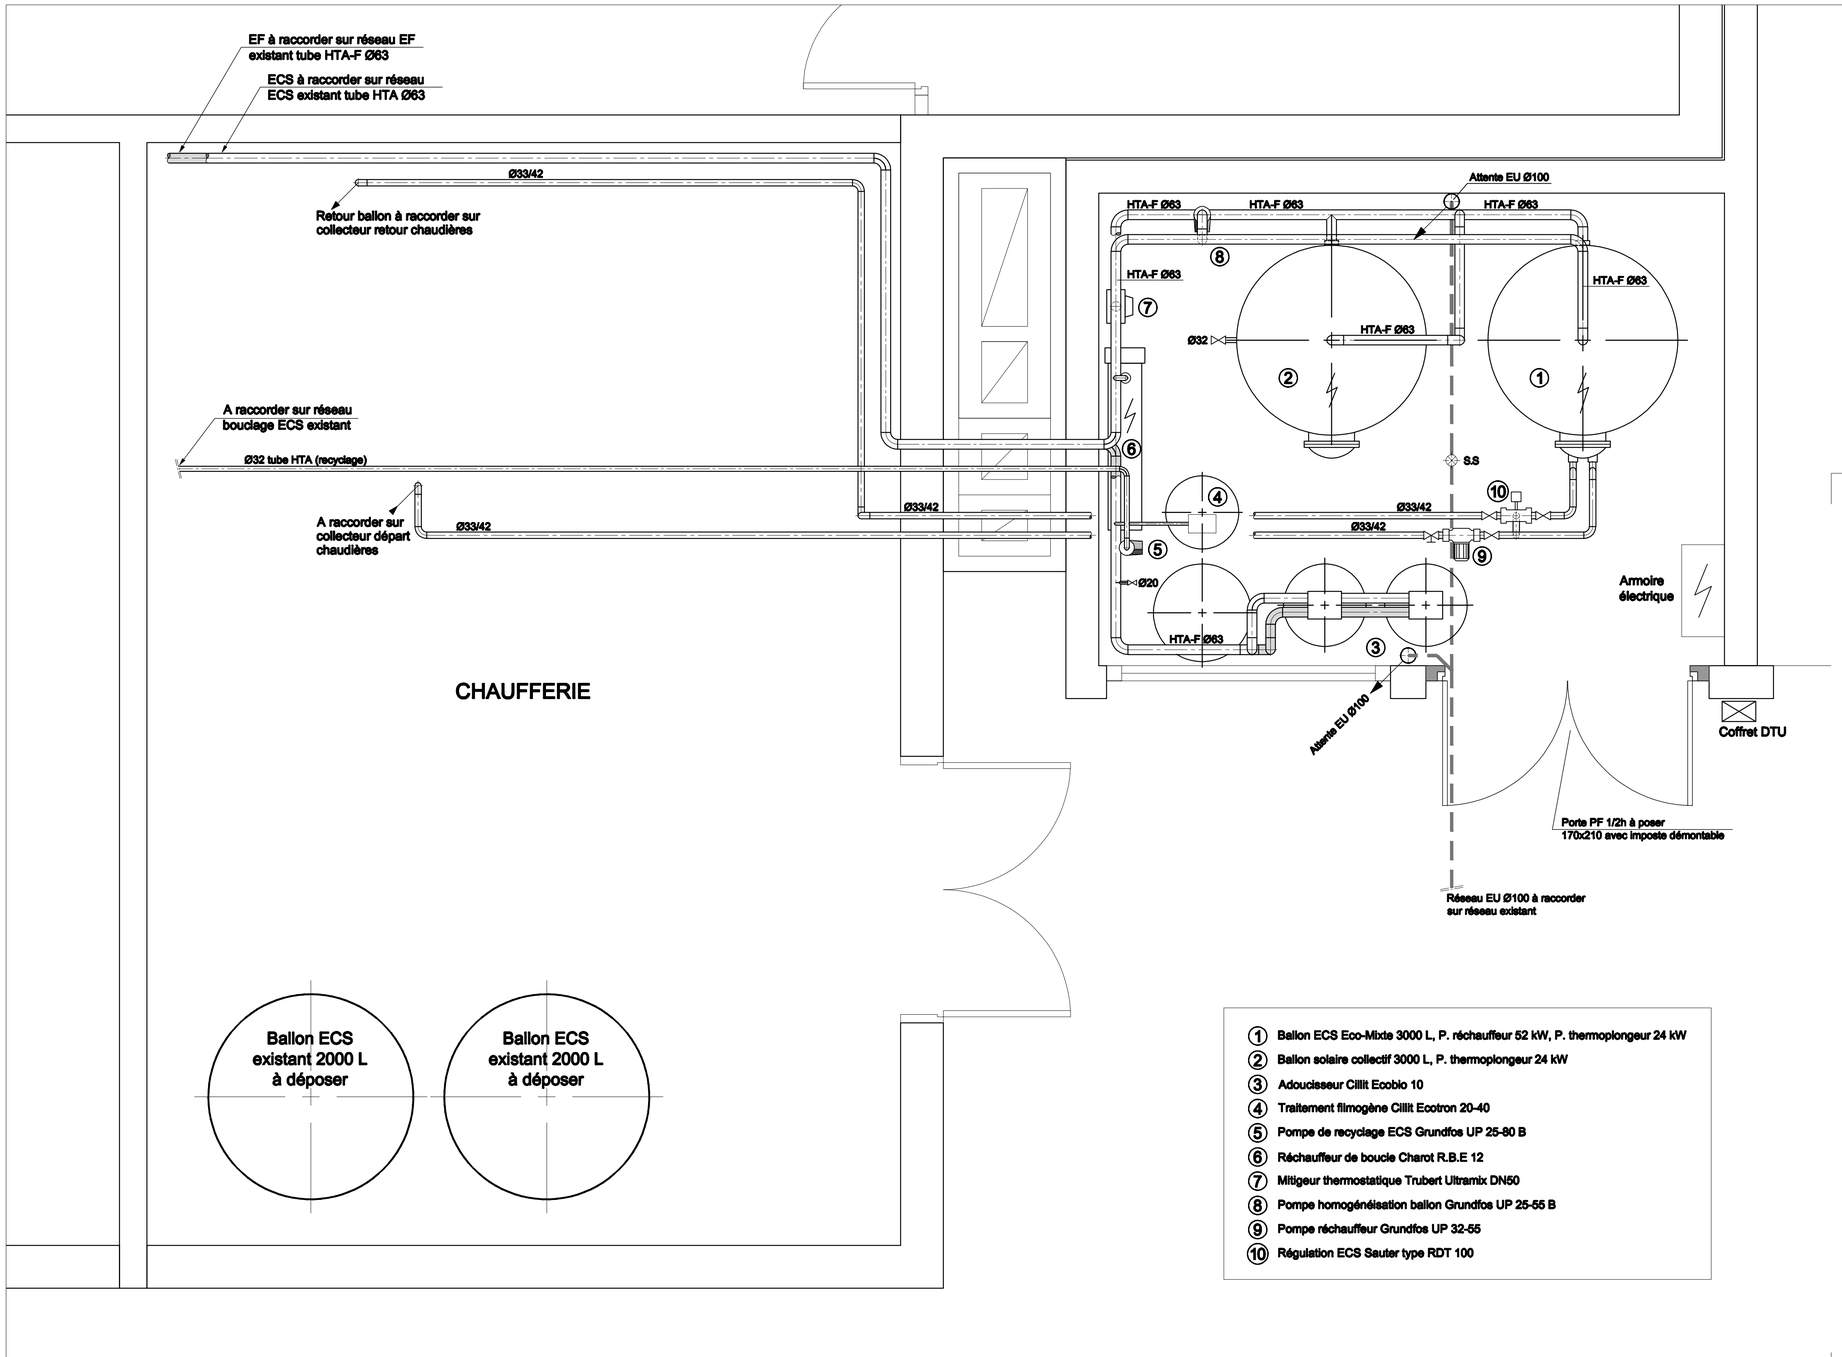

1. Ballon ECS Eco-Mixte 3000 L, P. réchauffeur 52 kW, P. thermoplongeur 24 kW
2. Ballon solaire collectif 3000 L, P. thermoplongeur 24 kW
3. Adoucisseur Cillit Ecobio 10
4. Traitement filmogène Cillit Ecotron 20-40
5. Pompe de recyclage ECS Grundfos UP 25-80 B
6. Réchauffeur de boucle Charot R.B.E 12
7. Mitigeur thermostatique Trubert Ultramix DN50
8. Pompe homogénéisation ballon Grundfos UP 25-55 B
9. Pompe réchauffeur Grundfos UP 32-55
10. Régulation ECS Sauter type RDT 100

MAISON DE RETRAITE

51240 Saint-Germain-La-Ville

LOT 1 :

Réhabilitation production Eau Chaude Sanitaire

Maître d'Ouvrage
Maison de retraite
Rue de Marne
51240 Saint-Germain-La-Ville
Tél. 03 26 67 52 69 - fax : 03 26 64 11 45

Bureau d'Études
SEIFLU
62, rue Hinomar
51100 REIMS
Tél. 03.26.89.09.05 - Fax. 03.26.89.09.17
Courriel : seiflu@wanadoo.fr - Site web : seiflu.fr

DOSSIER: 0706	DATE: Mars 2007	ÉCHELLE: 1/20°	PLAN N°
Vue en plan			1.01

A.P.S.	A.P.D.	PRO	EXE
☐	☐	☒	☐

MODIFICATIONS:

Dates	Indices	Nature